СИТУАЦИОННЫЙ ПЛАН

СХЕМА ПЛАНИРОВОЧНОЙ ОРГАНИЗАЦИИ ЗЕМЕЛЬНОГО УЧАСТКА М 1:500

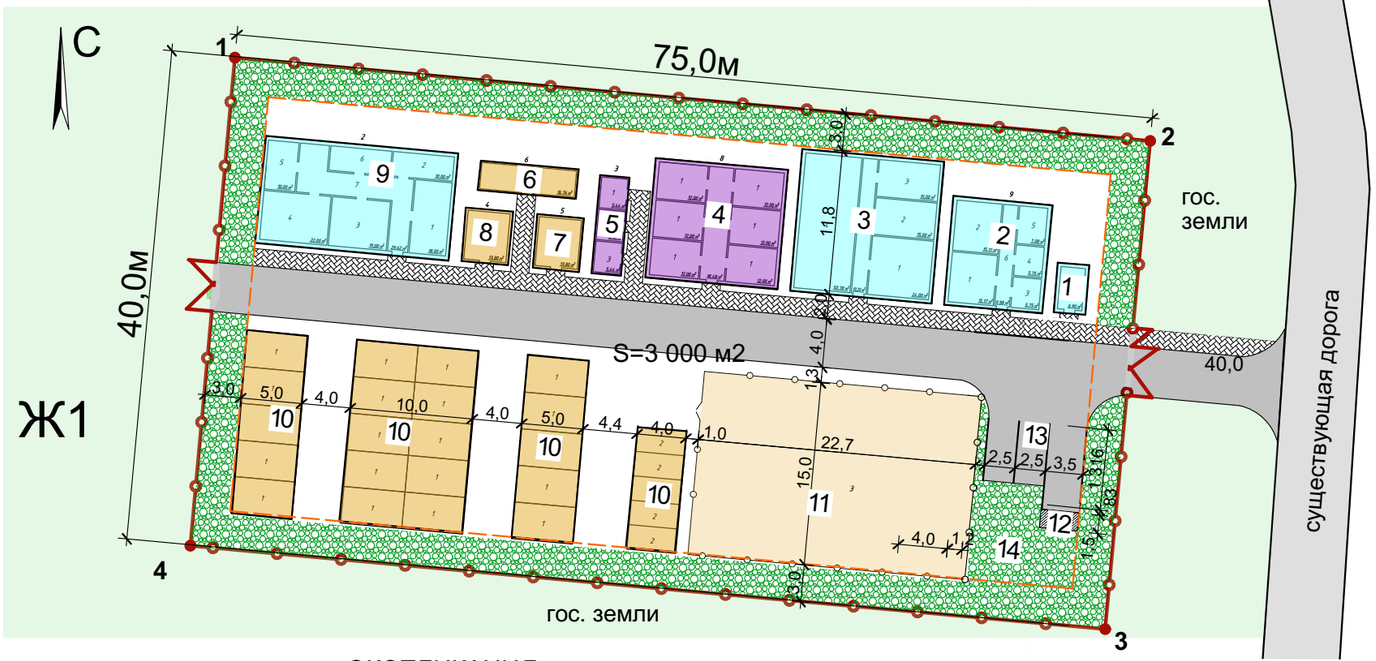

ЭКСПЛИКАЦИЯ

1. Архив
2. Помещения для персонала
3. Хозяйственный блок
4. Вольеры для кошек
5. Карантнный блок для кошек
6. Карантинный блок для собак
7. Стационар для собак
8. Изолятор для собак.
9. Ветеринарный блок
10. Площадка для выгула собак
11. Вольеры для собак
12. Контейнеры твердых отходов
13. Парковка автотранспорта
14. Зеленая зона

Фрагмент Правил землепользования и застройки Екимовического сельского поселения

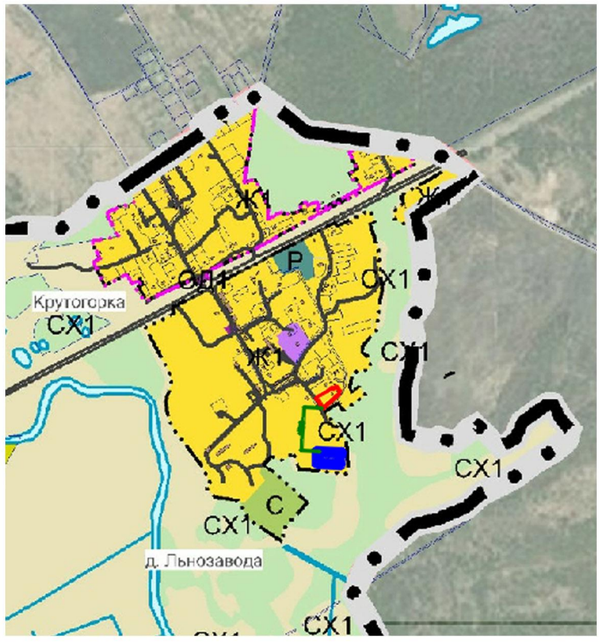

испрашиваемый земельный участок

УСЛОВНЫЕ ОБОЗНАЧЕНИЯ

- административно-хозяйственные, вспомогательные помещения
- здания и сооружения для собак
- здания и сооружения для кошек
- твердые покрытия проездов и парковок
- тротуар
- зеление насаждения по периметру участка
- ограждение (совпадает с границей участка)

ВОЛЬЕРЫ ДЛЯ СОБАК

ТЕХНИКО-ЭКОНОМИЧЕСКИЕ ПОКАЗАТЕЛИ

1. Площадь земельного участка - 3 000 м²
2. Площадь застройки (с вольерами) - 877 м²
3. Площадь твердых покрытий - 500 м²
4. Площадь выгула для собак - 340 м²
5. Площадь озеленения - 668 м²
6. Процент застройки - 29,2%

Изм.	Кол.уч.	Лист	№Док.	Подп.	Дата	10/2023			
						РФ. Смоленская обл, Рославльский район, Екимовичское с/п, д. Льнозавод.			
ГАП		Никешкина				Проектное обоснование размещения приюта для животных на земельном участке площадью 3000м²	Стадия	Лист	Листов
							ПО	1	1
Архитектор		Мертенс Л				Ситуационный план. Схема планировочной организации земельного уч-ка М 1:500. Фрагмент ПЗЗ. ТЭП	Проектная мастерская ООО "Город С."		